



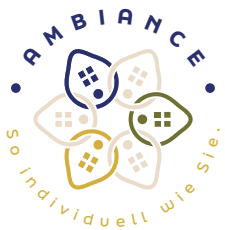

Whg 102

	Bad	8,18
	Diele	5,44
	Loggia 1/2	2,66
	Schlafen	14,75
	Wohnen	21,48
Wohnfläche	2 Zimmer Wohnung gesamt	52,51

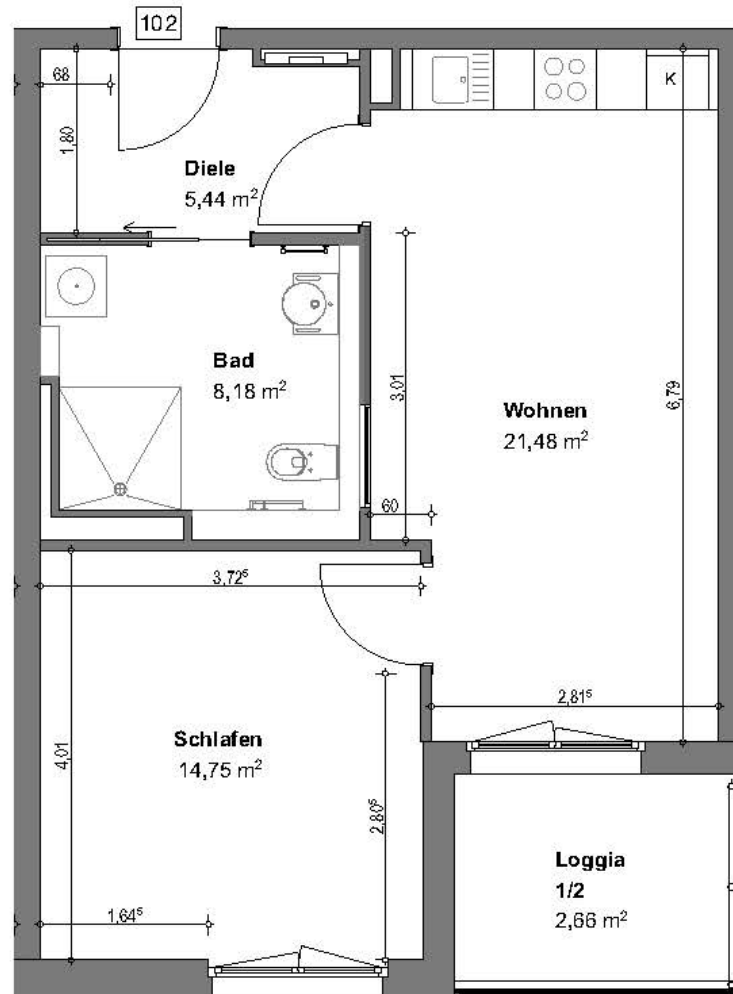

Quartiershaus Ainring

Wohnung VP WHG 102
 Planinhalt Grundriss 1.Obergeschoss
 Stand 28.03.24
 Massstab 1:75 wenn DIN A4

